



Схема розташування території детального плану території в системі планувальної структури міста Сокаль

Викопіювання з генерального плану міста Сокаль

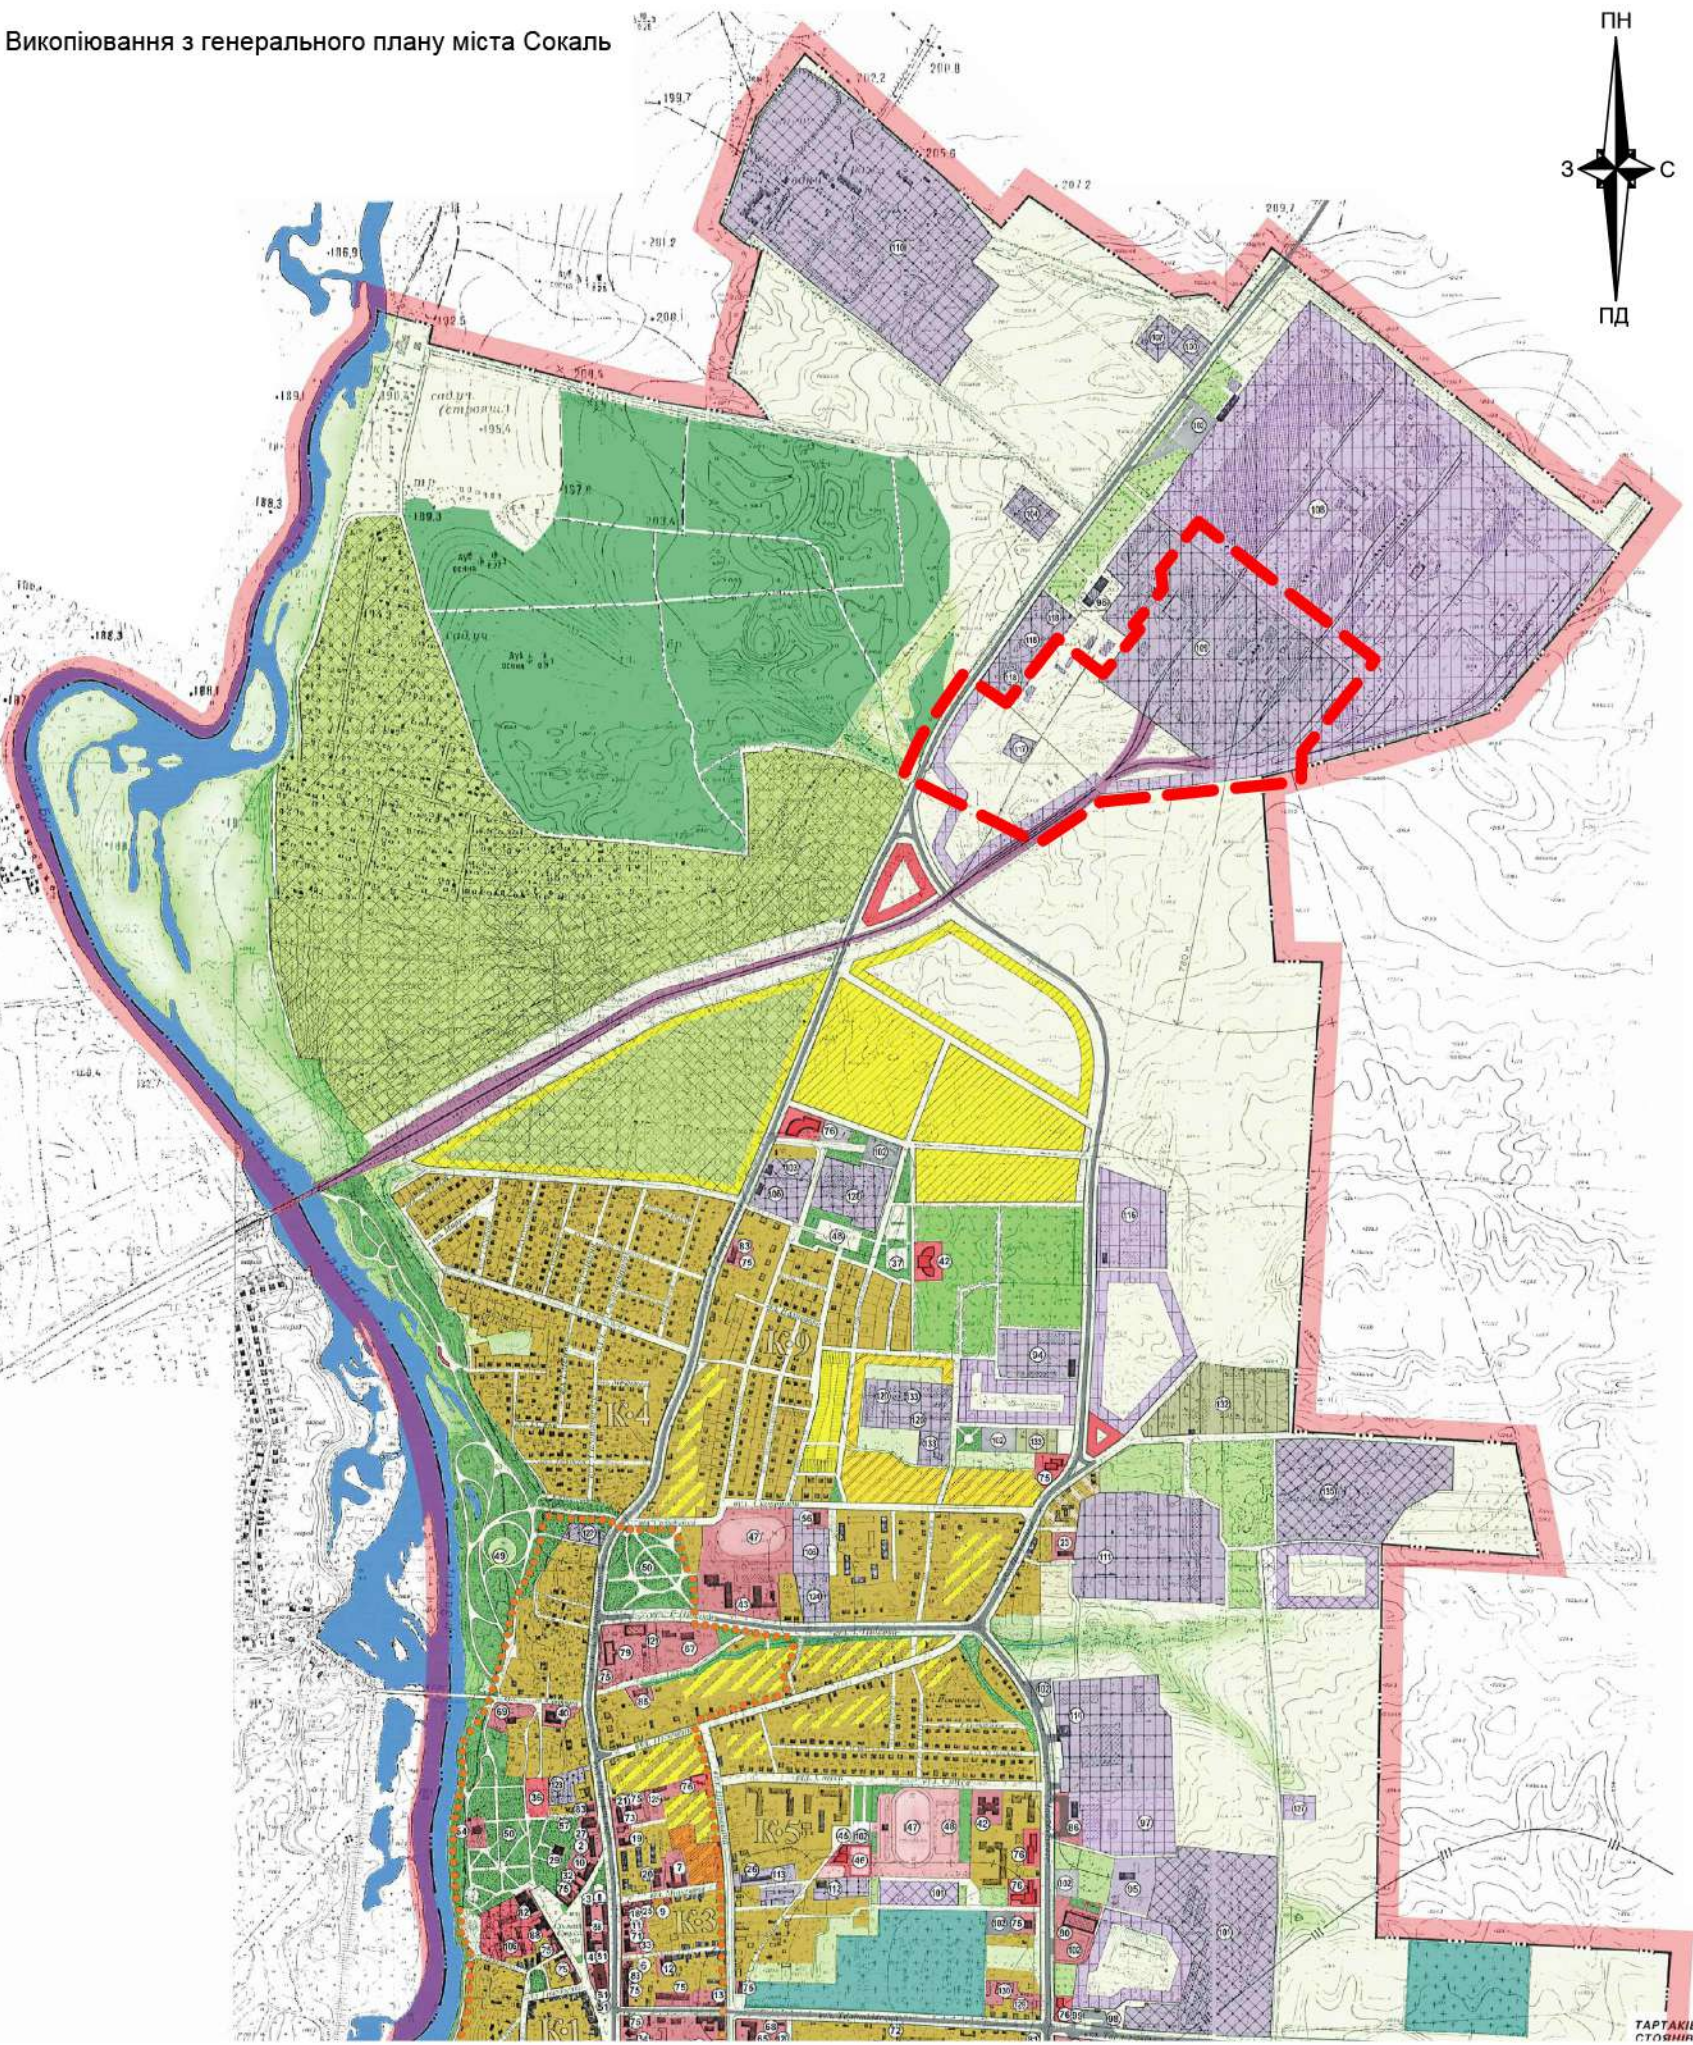

Викопіювання з публічної кадастрової карти України

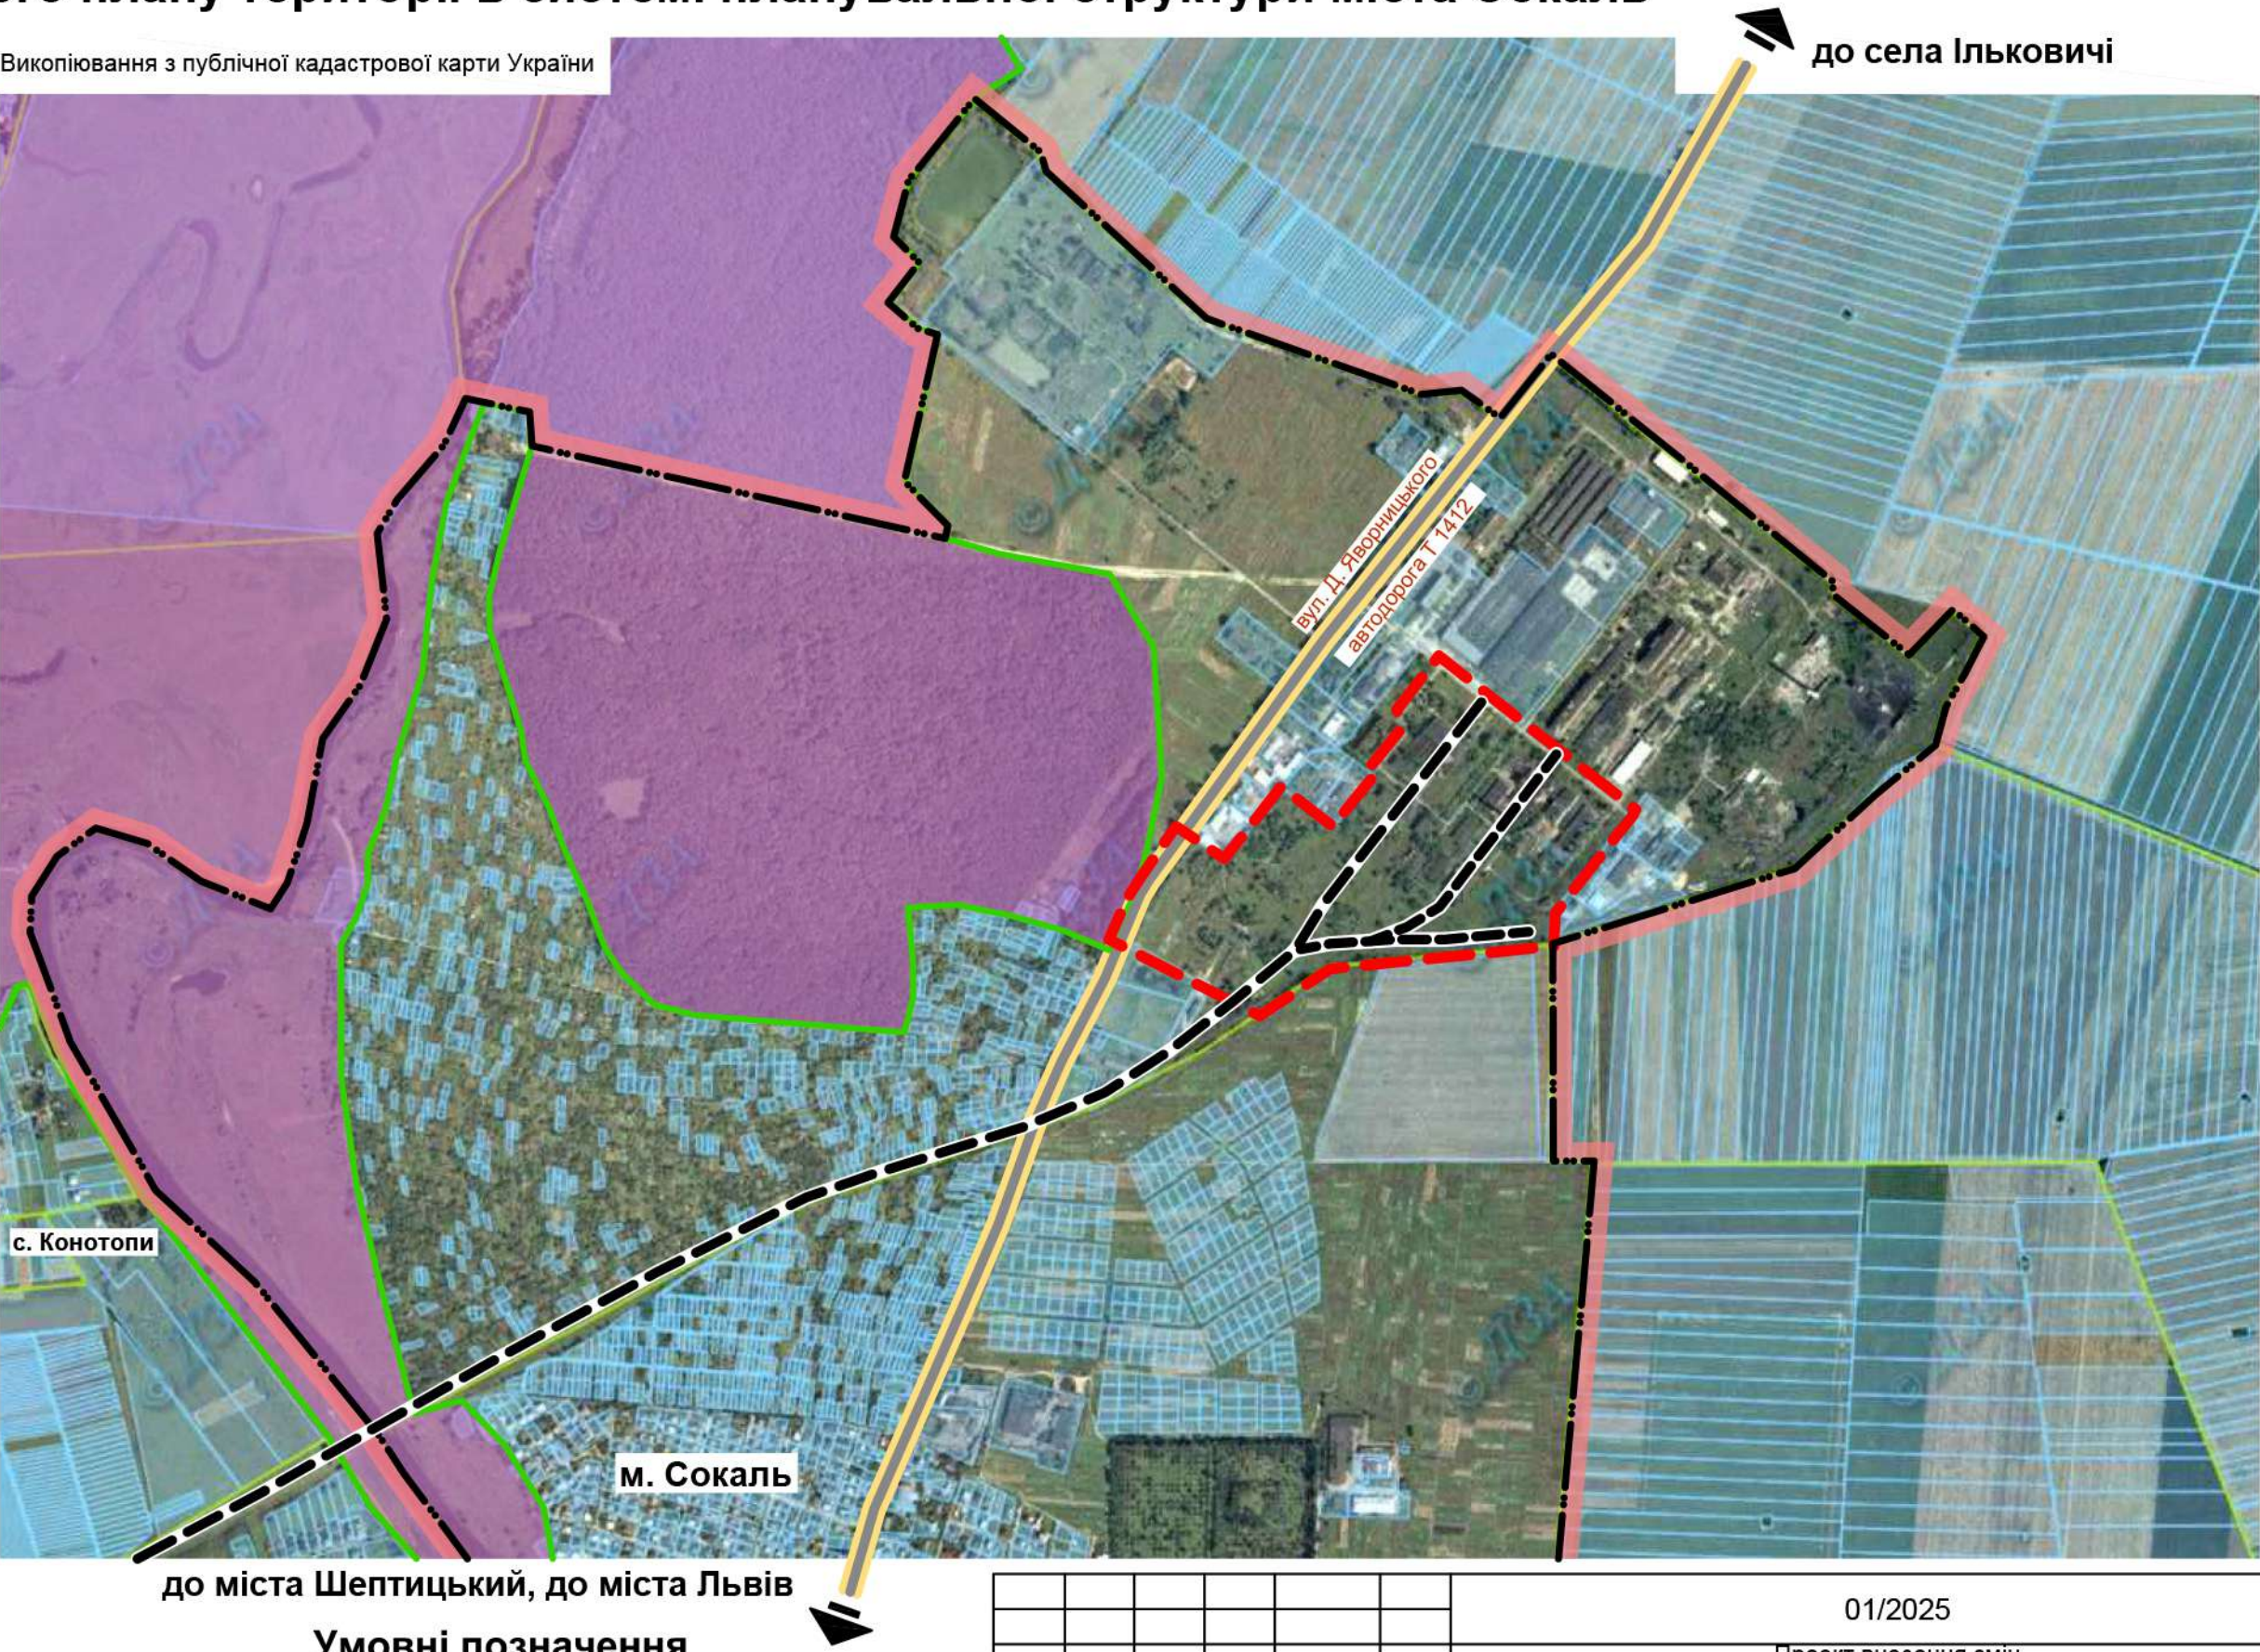

до міста Шептицький, до міста Львів

Умовні позначення

	Межа міста Сокаль
	Межа території опрацювання ДПТ
	Територія Смарагдової мережі Sokalskyi
	Автомобільне сполучення
	Залізничне сполучення

Зм.	Кільк	Арк.	№ док	Підпис	Дата
ГАП	Данилюк Т.				
Виконав	Парада Н.				
Перевірів	Данилюк Т.				

01/2025					
Проект внесення змін до містобудівної документації "Детальний план території для визначення параметрів земельної ділянки для влаштування індустріального парку "Сокаль-1" по вул. Яворницького в м. Сокаль Шептицького району Львівської області"					
Замовник: Сокальська міська рада			Стадія	Аркуш	Аркушів
Схема розташування території детального плану території в системі планувальної структури міста Сокаль			ДПТ	1	8
			ТОВ "Центр планування території"		