

M 1:1000

до очисних споруд
міста Сокаль


до села Ільковичі

**в центр
міста Сокаль**

№ п/п	Найменування
1.	Об'єкт цивільного захисту працівників виробничої зони
2.	Територія підприємства "АВ-ПЛАСТ" (існуюча)
3.	Територія підприємства "АВ-ПЛАСТ" (проектована згідно ДПТ що розробляється)
4.	Підприємство по переробці деревини та виготовленні з неї виробів
5.	Підприємство по виготовленні стінових піноблоків
6.	Поліграфічне підприємство "ВІСНИК"
7.	Фермерське господарство

Існ.	Найменування
	Межа розроблення детального плану території
	Межа ділянки
	Функціональне зонування території
	Територія виробничого призначення
	Територія громадської забудови
	Територія транспортної інфраструктури
	Зелені насадження загального користування
	Територія сільськогосподарського призначення
	Територія інженерної інфраструктури
	Територія Смарагдової мережі Sokalskyi
	Озеленення
	Тверде покриття вулиць та проїздів
	Червоні лінії
	Місця встановлення поперечних профілів
	Назва вулиці
	Під'їзна записнична вітка (частково демонтована)
	Будівлі та споруди за призначенням
	Перебедані до демонту
	Адміністративно-побутові
	Виробничі (нежитлові)
	Об'єкти інженерного забезпечення
	Трансформаторна підстанція
	Кабель зв'язку ("Атлант", "Укртелеком")
	0,4кВ Лінія електропередачі 0,4кВ (повітряна)
	каб. 6кВ Лінія електропередачі 6кВ (підземний кабель)
	6кВ Лінія електропередачі 6кВ (повітряна)
	Н-К Напірна каналізаційна мережа
	К-К Самопливаюча каналізаційна мережа
	Вп- Водопровід
Планувальні обмеження	
	Охоронна зона інженерних мереж
	Санітарно-захисна зона

Поперечні профілі

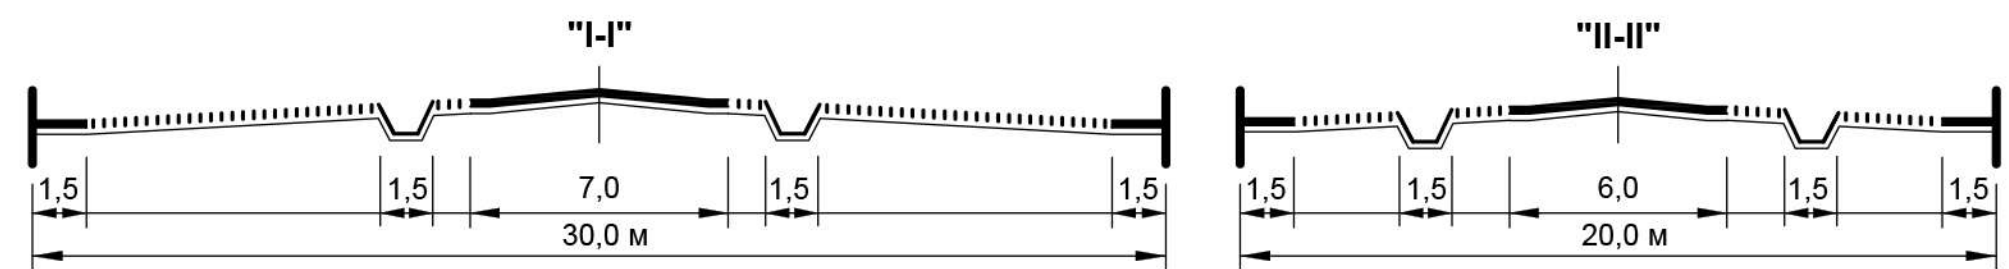

1. Даний аркуш розроблений на основі топографічного знімання масштабу 1:2000 виконаного ФОП Білоус В.В. у 2025 році

[illegible]