
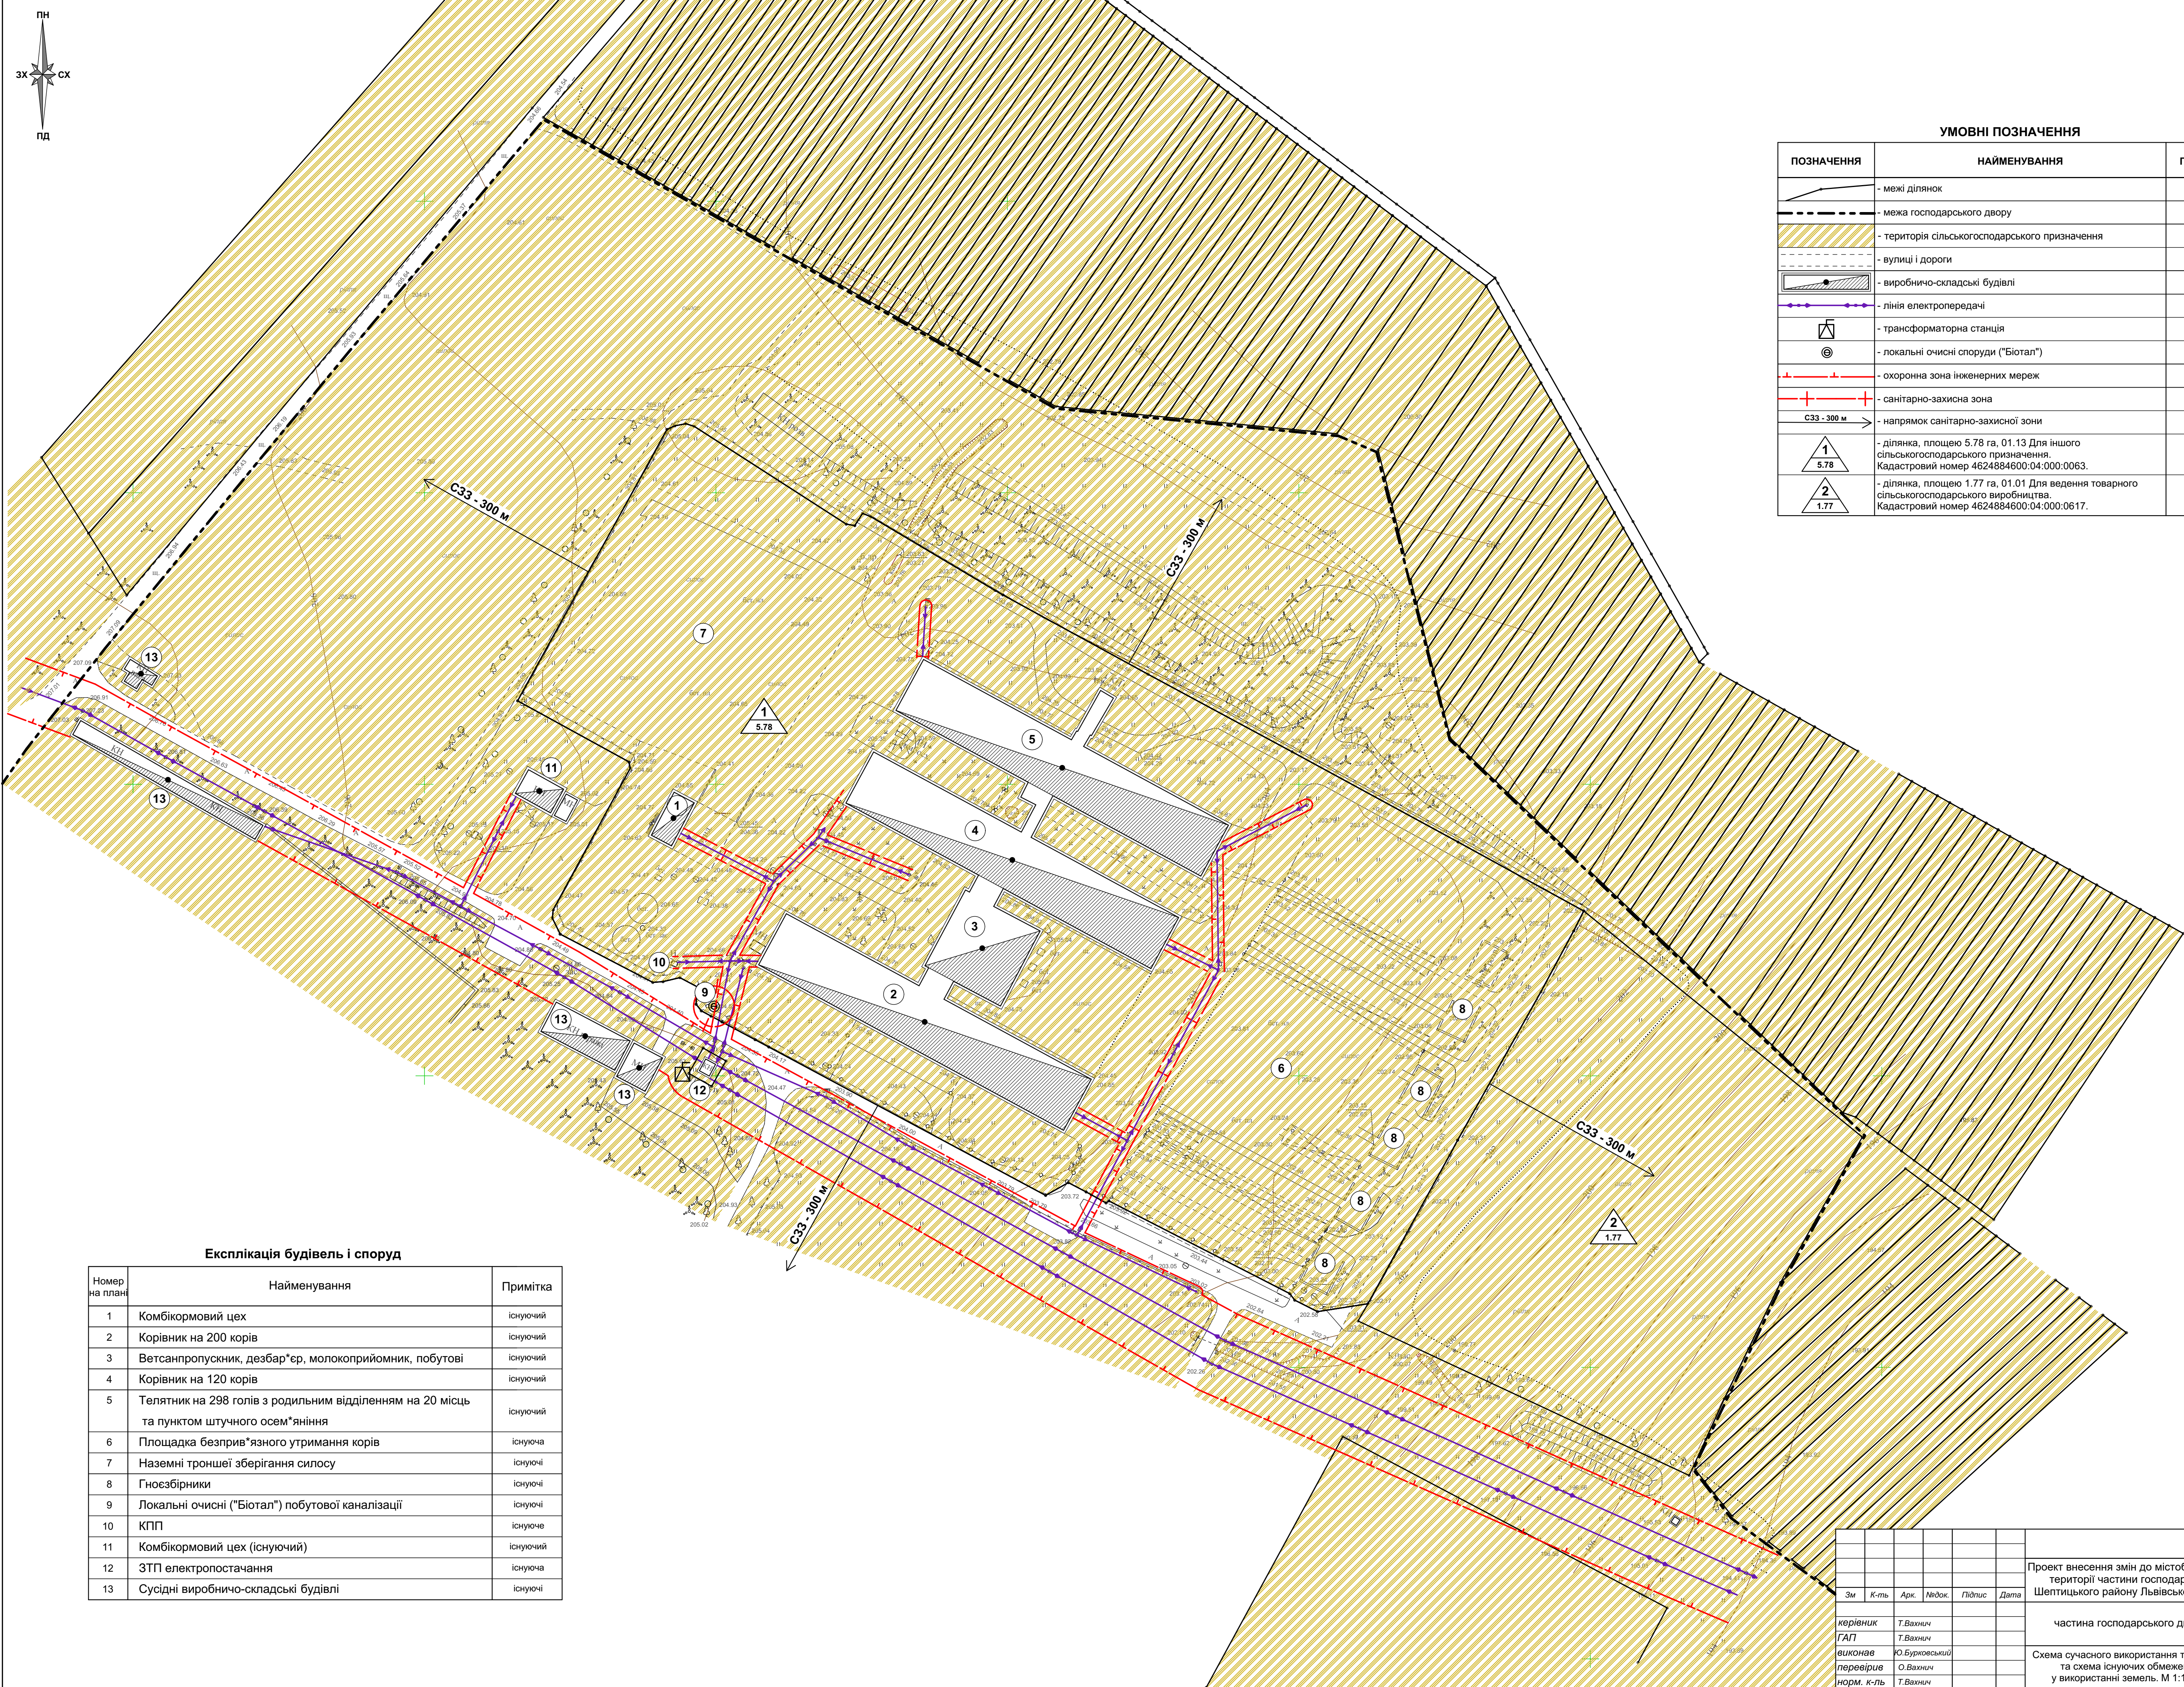


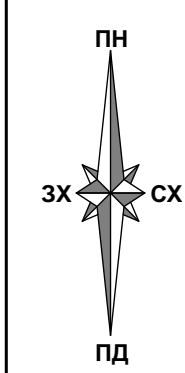

УМОВНІ ПОЗНАЧЕННЯ		
ПОЗНАЧЕННЯ	НАЙМЕНУВАННЯ	ПРИМІТКА
	- межі ділянок	існуючі
	- межа господарського двору	існуюча
	- територія сільськогосподарського призначення	існуюча
	- вулиці і дороги	існуючі
	- виробничо-складські будівлі	існуючі
	- лінія електропередачі	існуюча
	- трансформаторна станція	існуюча
	- локальні очисні споруди ("Біотал")	існуючі
	- охоронна зона інженерних мереж	існуюча
	- санітарно-захисна зона	існуюча
	- напрямок санітарно-захисної зони	існуючий
	- ділянка, площею 5.78 га, 01.13 Для іншого сільськогосподарського призначення. Кадастровий номер 4624884600:04:000:0063.	існуюча
	- ділянка, площею 1.77 га, 01.01 Для ведення товарного сільськогосподарського виробництва. Кадастровий номер 4624884600:04:000:0617.	існуюча

Експлікація будівель і споруд

Номер на плані	Найменування	Примітка
1	Комбикормовий цех	існуючий
2	Корівник на 200 корів	існуючий
3	Ветсанпропускник, дезбар*ер, молокоприймник, побутові	існуючий
4	Корівник на 120 корів	існуючий
5	Телятник на 298 голів з родильним відділенням на 20 місць та пунктом штучного осем*яння	існуючий
6	Площадка безприв*язного утримання корів	існуюча
7	Наземні троншеї зберігання силосу	існуючі
8	Гноєзбірники	існуючі
9	Локальні очисні ("Біотал") побутової каналізації	існуючі
10	КПП	існуюче
11	Комбикормовий цех (існуючий)	існуючий
12	ЗТП електропостачання	існуюча
13	Сусідні виробничо-складські будівлі	існуючі

						20250311-Д-ДПТ			
						Проект внесення змін до містобудівної документації "Детальний план території частини господарської зони за межами с.Опільсько Шептицького району Львівської області. (II черга проектних робіт)."			
Зм	К-ть	Арк.	Нідок.	Підпис	Дата	частина господарського двору	Стадія	Аркуш	Аркушів
							ДПТ	2	10
керівник	Т.Вахнич					Схема сучасного використання території та схема існуючих обмежень у використанні земель. М 1:1000	ФО-П Вахнич Т.Р. сертифікат АА №1441		
ГАП	Т.Вахнич								
виконав	Ю.Бурковский								
перевірів	О.Вахнич								
норм. К-ль	Т.Вахнич								